


A schematic map showing a segment of the SP 552/230 road. The road is represented by a wavy line. At the top left, a circle labeled "PERÍMETRO URBANO DE BARRA DO TURVO" is connected to the road by a line labeled "SP 552/230 - km 30". At the bottom right, a circle labeled "NÚCLEO URBANO CONSOLIDADO BARREIROS" is connected to the road by a line labeled "SP 552/230 - km 24". A north arrow points upwards at the top center. Two large, thick black curved arrows indicate a clockwise direction of travel along the road segment.



INÍCIO DO TRECHO RUA MIGUEL DOS SANTOS: -24.794382°; -48.468626°;
FIM DO TRECHO RUA MIGUEL DOS SANTOS: -24.794831°; -48.467313°;

REF: PONTO DE REFERÊNCIA: IGREJA CATÓLICA BAIRRO BARREIROS: -24.794348°; -48.468895°

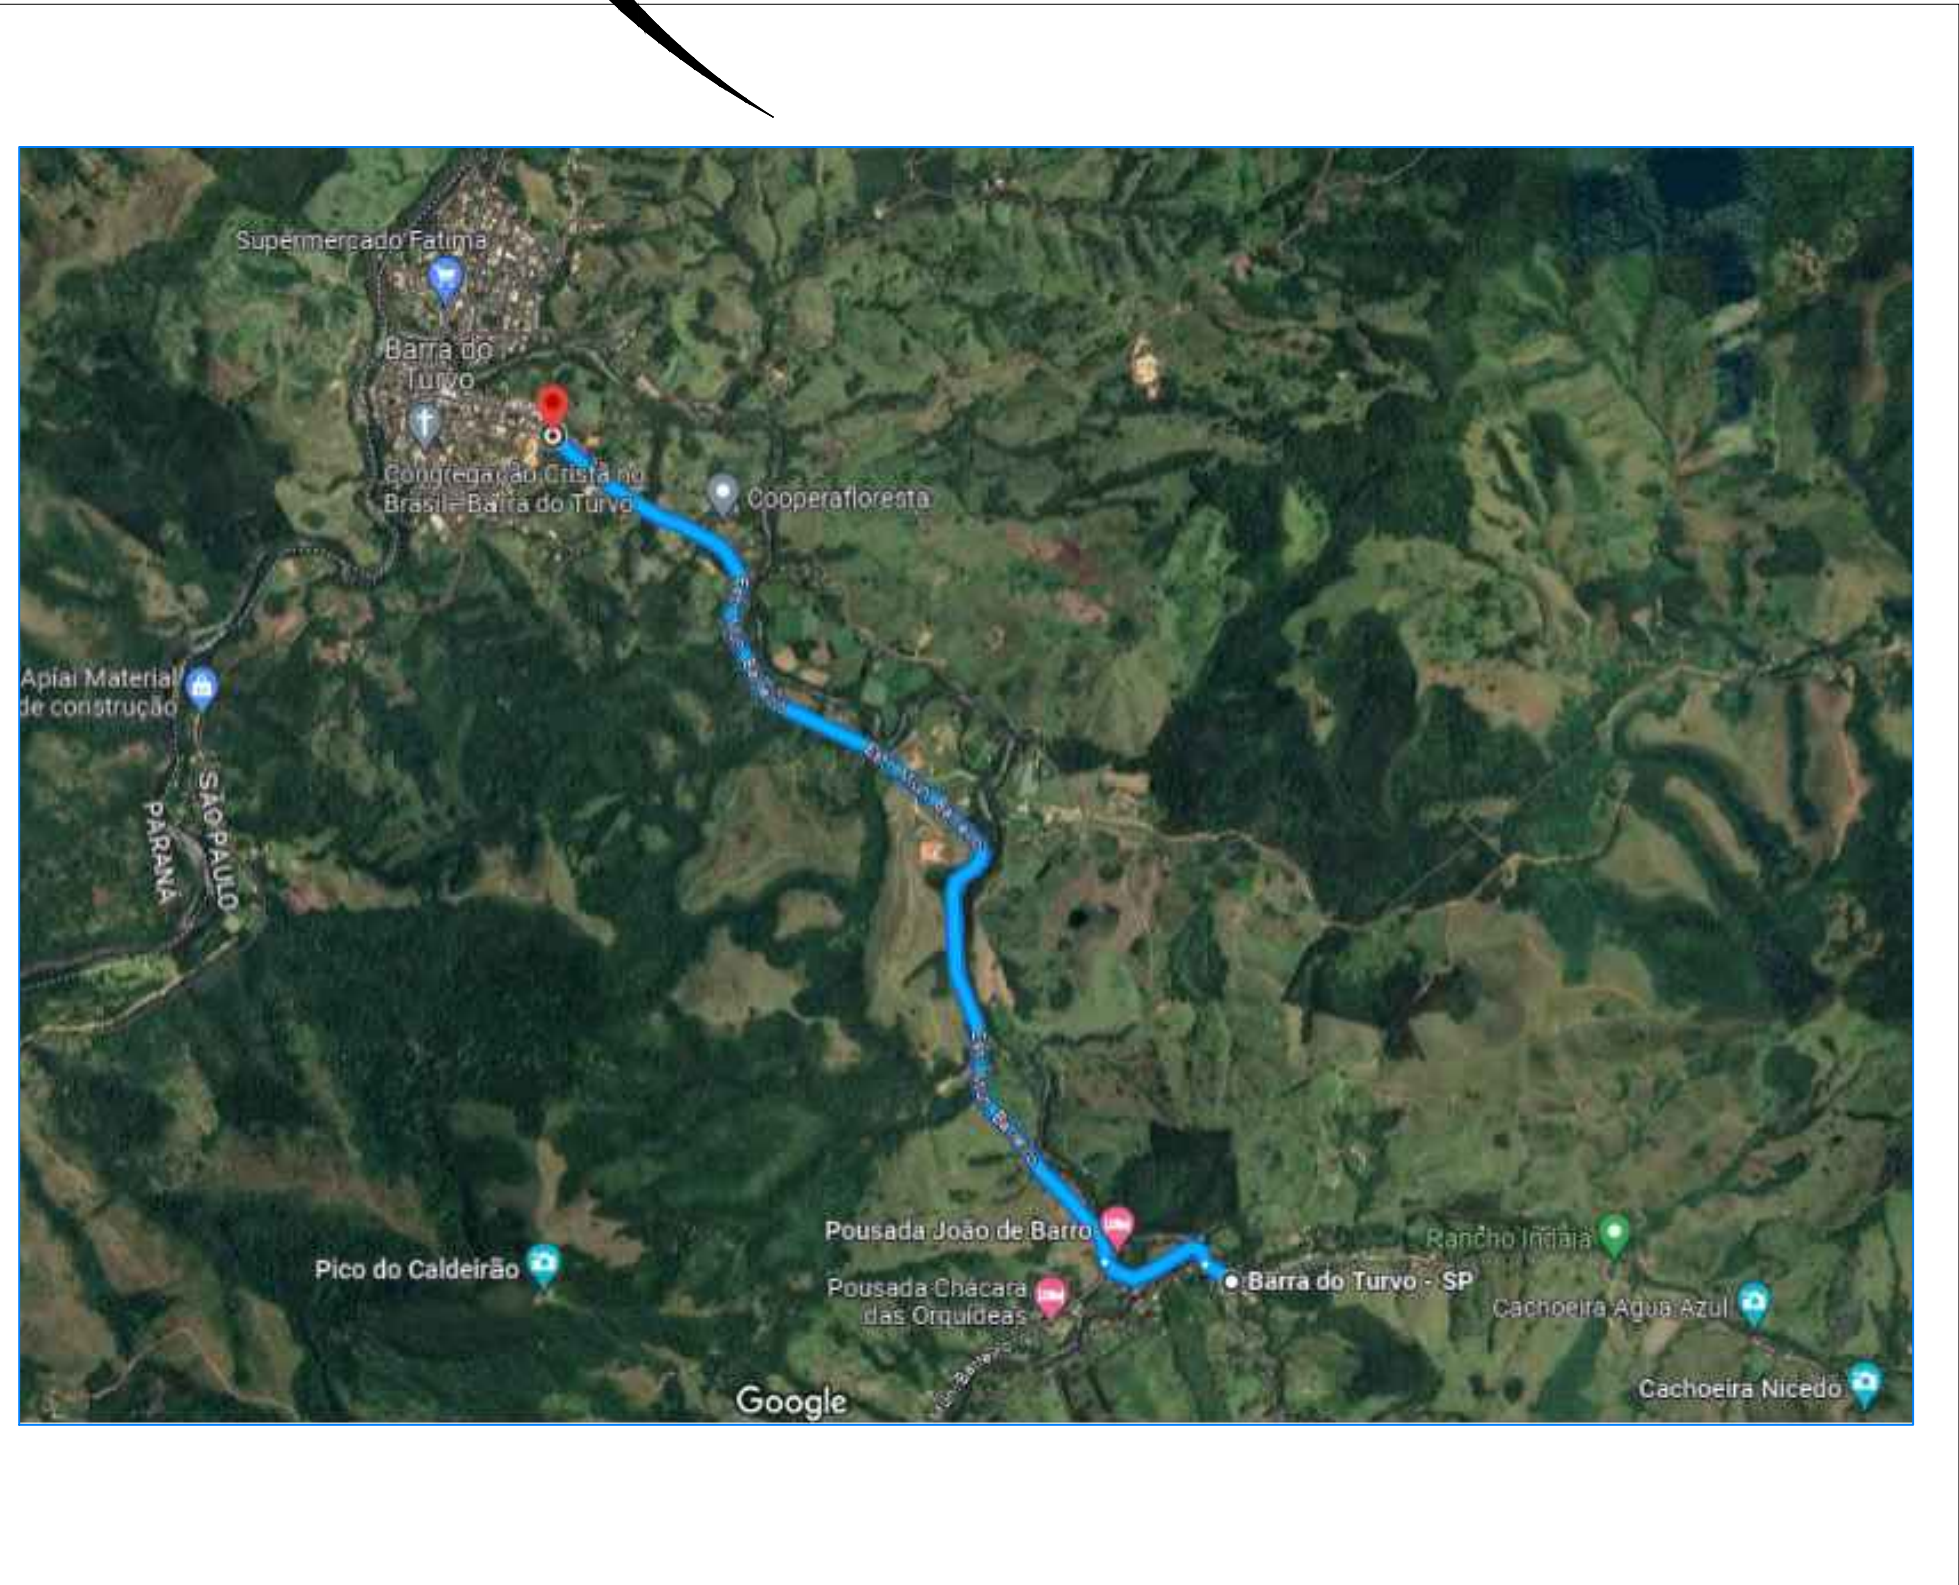

MUNICÍPIO DE BARRA DO TURVO

Avenida 21 de Março, 304 - Centro - Barra do Turvo - SP
CEP: 11955-000 - Fone: (015) 3578-9444

Victor
Maruyama: 37
657956828

Assinado digitalmente por Victor
Maruyama 37657956828
Data: 2025.12.11
16:47:06
5336F
Foxit PDF Reader Versão:
2025.2.0

Documentos assinado digitalmente
por EDUARDO VIEIRA VILAS BOAS
Data: 11/12/2025 15:51:51 -0300
Verifique em <https://validar.it.gov.br>

gov.br

Prefeito
VICTOR MARUYAMA


Autor do Projeto e Responsável Técnico
EDUARDO VIEIRA VILAS BOAS


PROJETO (OBJETO DO CONVÊNIO): **PAVIMENTAÇÃO ASFÁLTICA**

Endereço:
RUAS MIGUEL DOS SANTOS, BAIRRO BARREIROS

Proprietário: MUNICÍPIO DE BARRA DO TURVO	CNPJ: 46.634.317/0001-80
Autor do projeto: EDUARDO VIEIRA VILAS BOAS	CREA-SP: 5063793004
	ART: 2620252229014


Data: FEV/2025	1/5	PLANTA DE LOCALIZAÇÃO
Versão: 004		
Escala: SEM ESCALA		

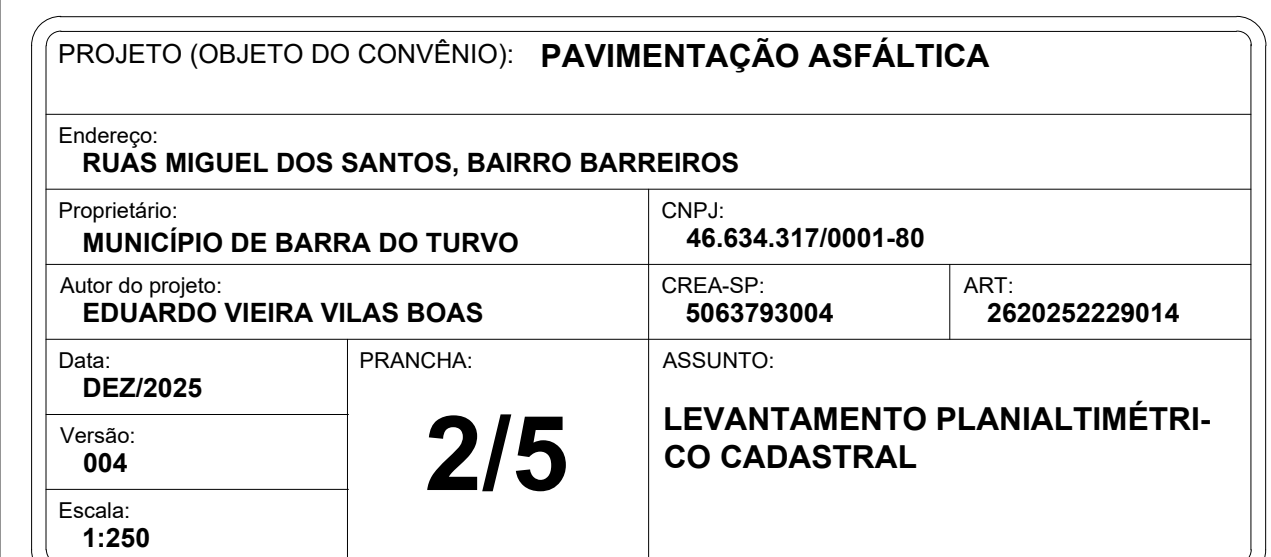

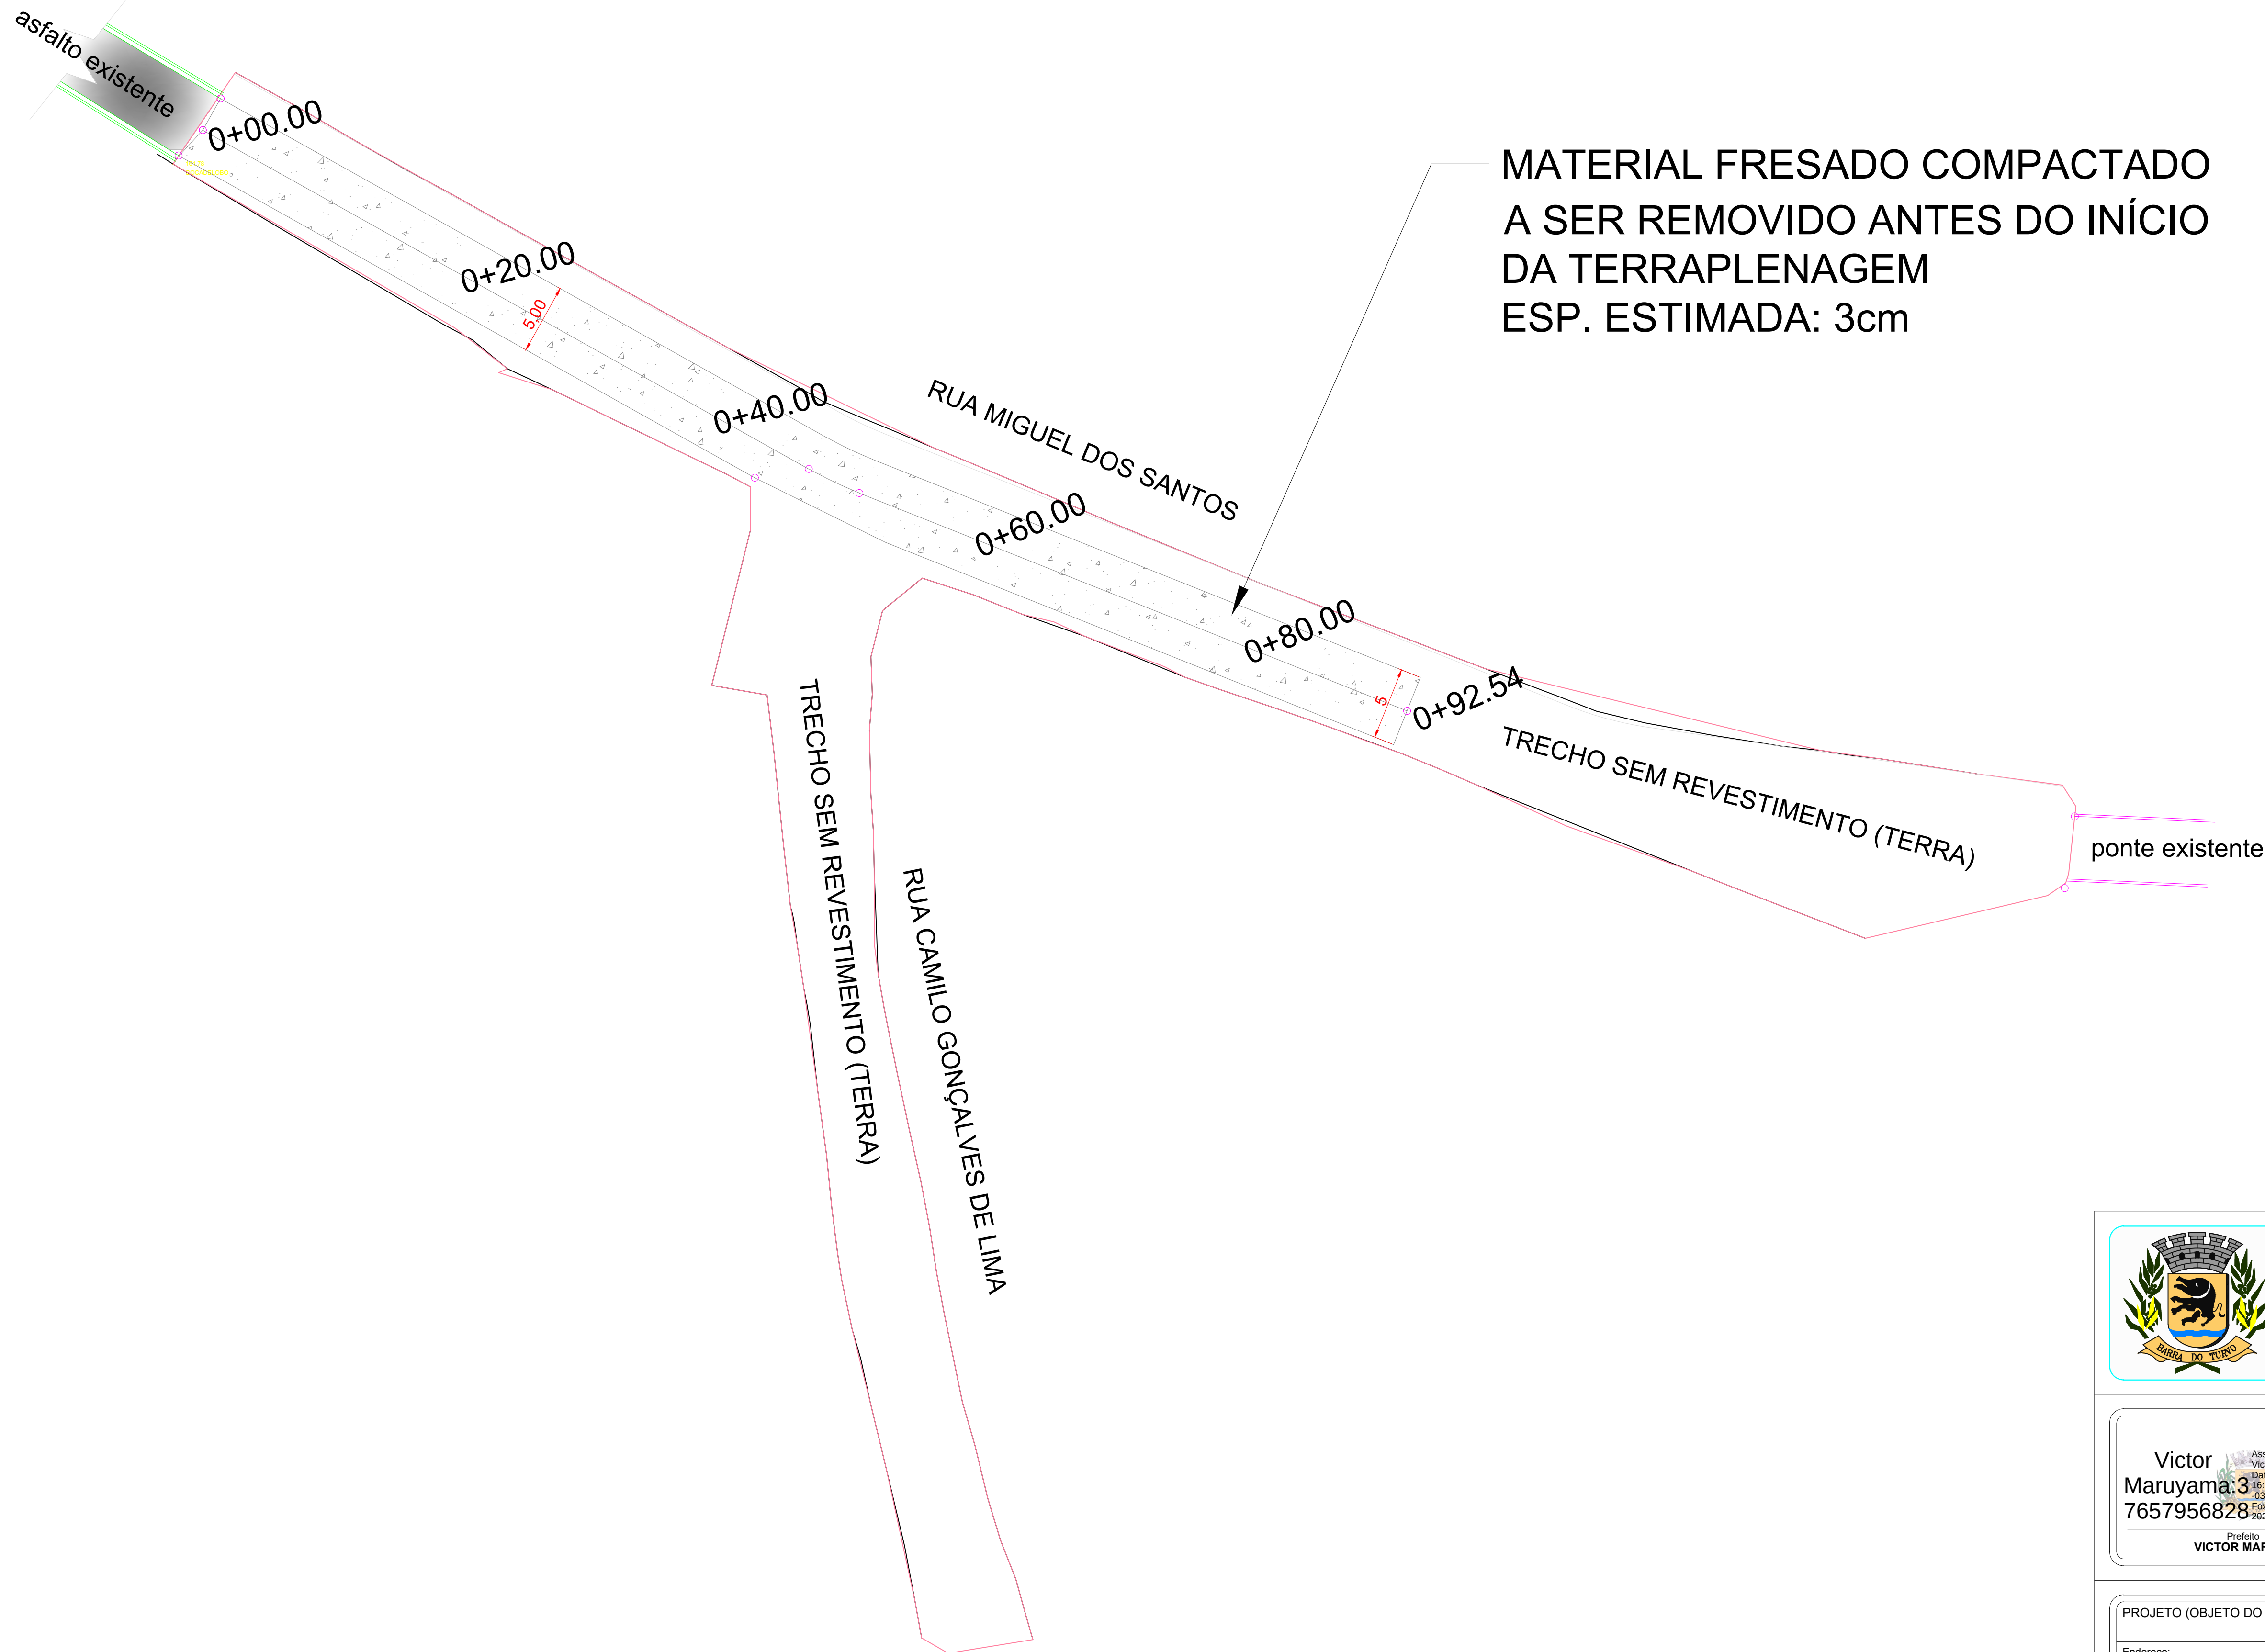



MUNICÍPIO DE BARRA DO TURVO
Avenida 21 de Março, 304 - Centro - Barra do Turvo - SP
CEP: 11955-000 - Fone: (015) 3578-9444

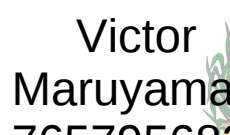

Victor Maruyama
37657956828

Assinado digitalmente por
Victor Maruyama:37657956828
Data: 2025.12.11 16:46:44
03007
Foxit PDF Reader Versão: 2025.2.0




Documento assinado digitalmente
EDUARDO VIEIRA VILAS BOAS
Data: 11/12/2025 15:51:51 -0300
Verifique em <https://validar.sil.gov.br>

Prefeito
VICTOR MARUYAMA

Autor do Projeto e Responsável Técnico
EDUARDO VIEIRA VILAS BOAS


PROJETO (OBJETO DO CONVÊNIO): PAVIMENTAÇÃO ASFÁLTICA		
Endereço: RUA MIGUEL DOS SANTOS, BAIRRO BARREIROS		
Proprietário: MUNICÍPIO DE BARRA DO TURVO	CNPJ: 46.634.317/0001-80	
Autor do projeto: EDUARDO VIEIRA VILAS BOAS	CREA-SP: 5063793004	ART: 2620252229014
Data: DEZ/2025	PRANCHA: 3/5	ASSUNTO: CARACTERIZAÇÃO DO SISTEMA VIÁRIO EXISTENTE REMOÇÃO DE MATERIAL FRESADO
Versão: 004		
Escala: 1:250		

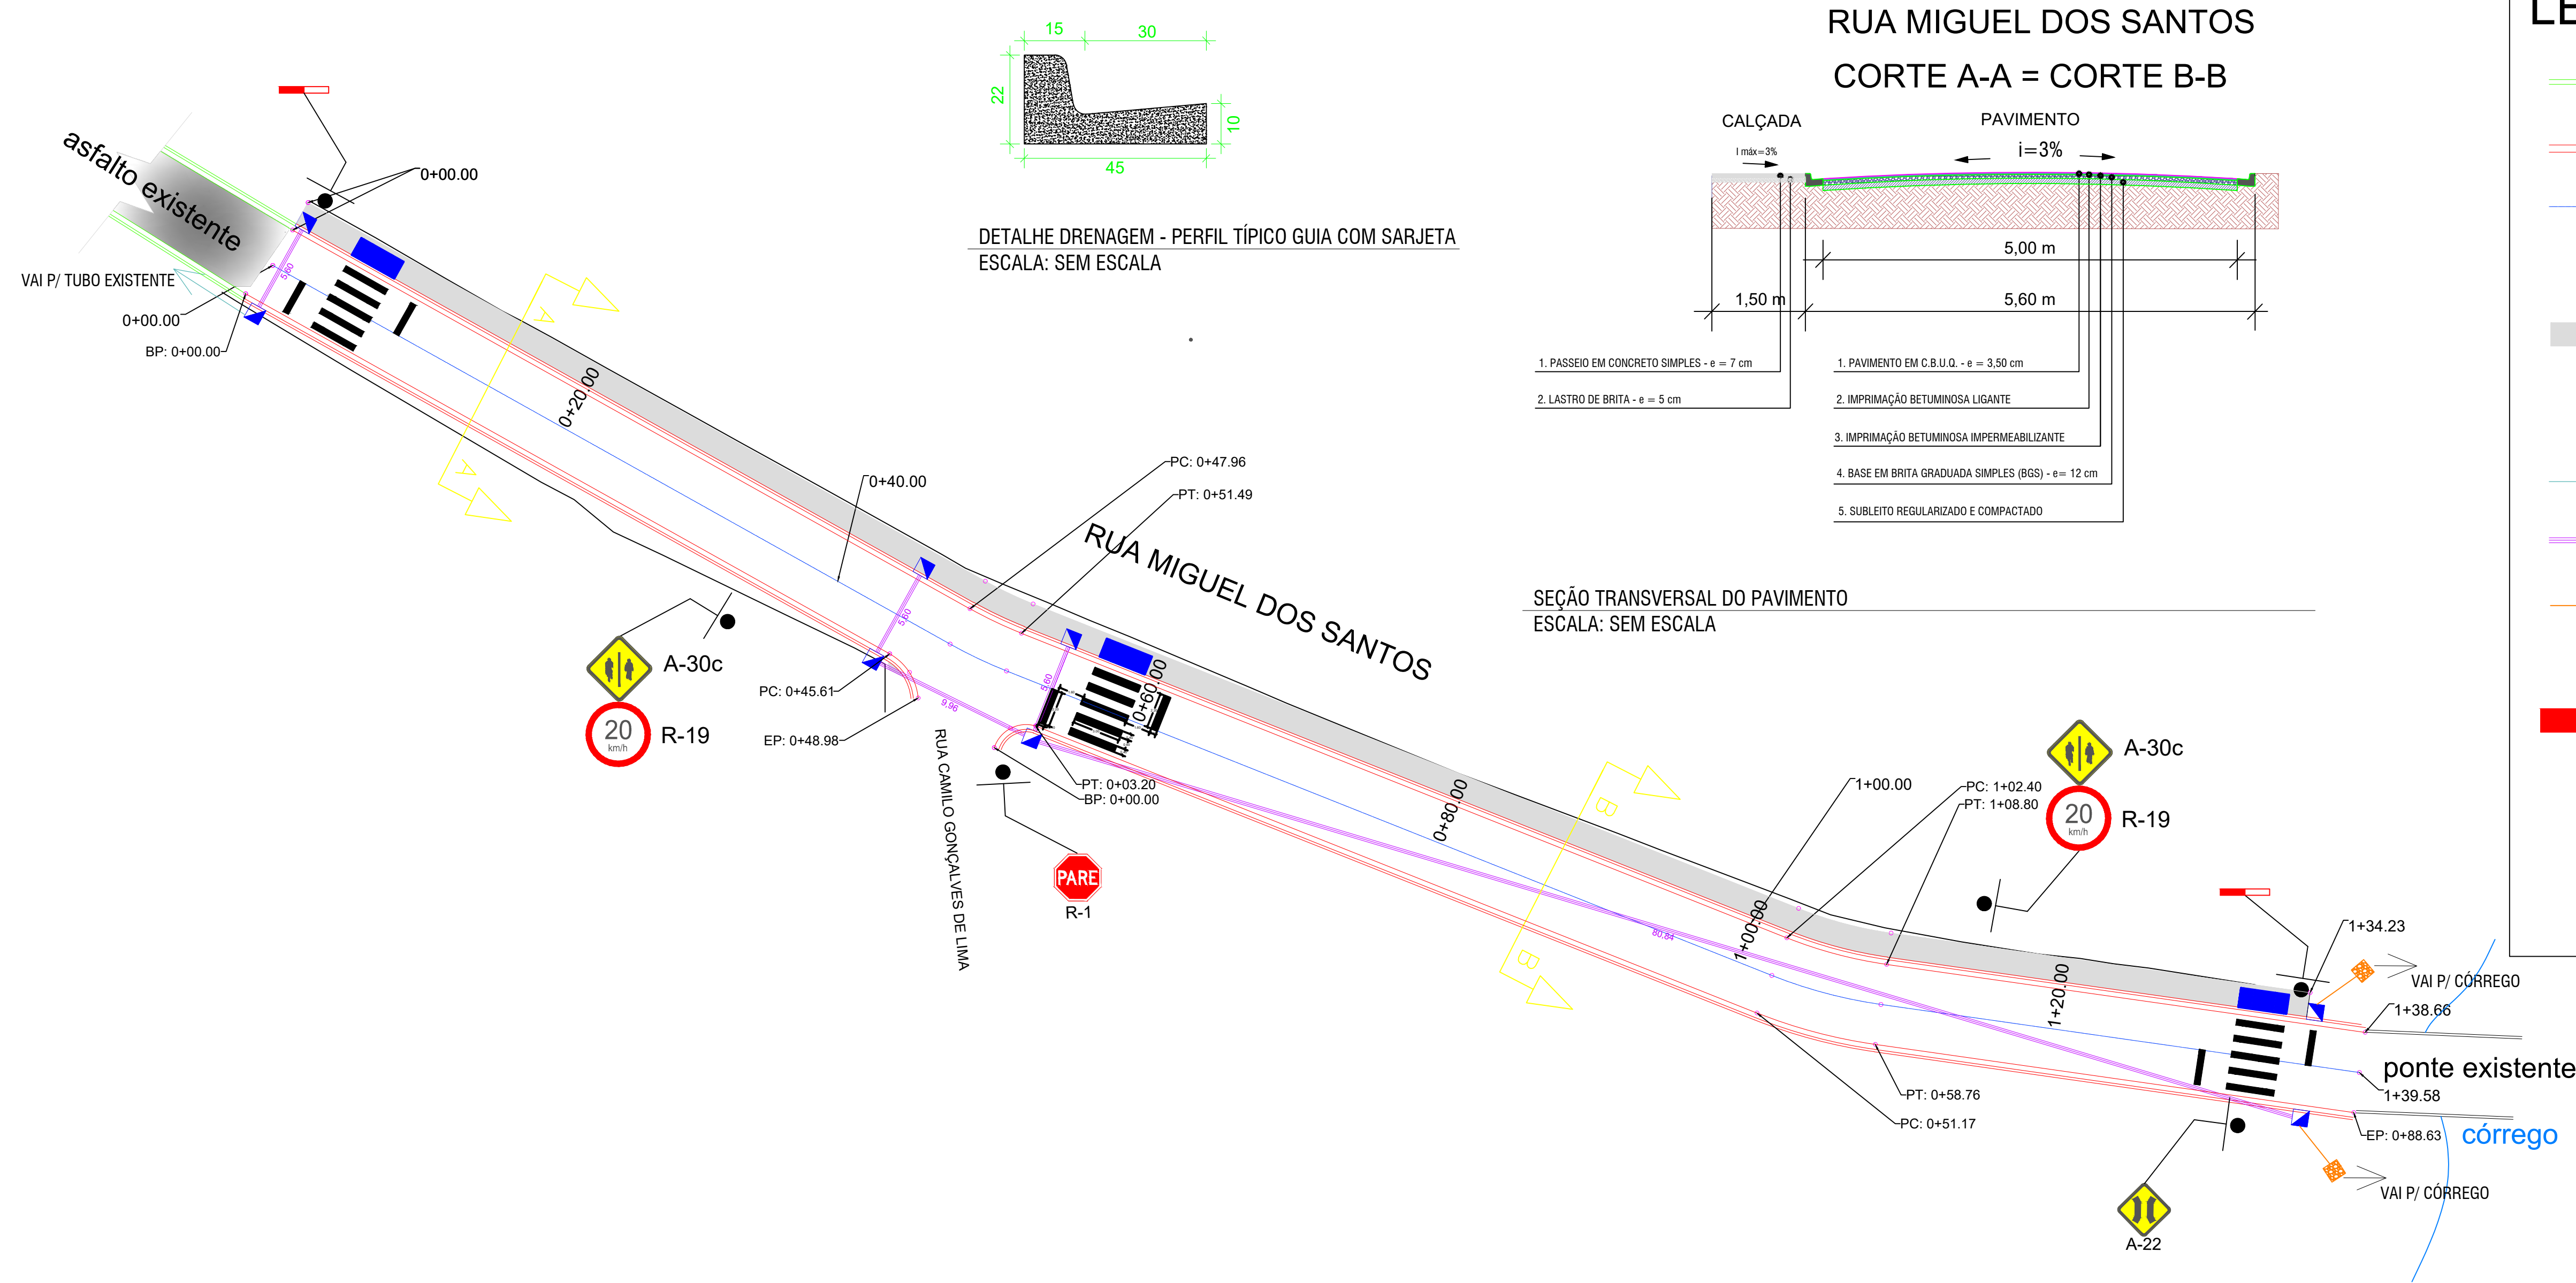

LEGENDA

- Meio-fio existente
- Meio-fio projetado (guia com sarjeta)
- Eixo da via
- Rampa para calçadas estreitas
- Calçada de concreto
- Boca de lobo
- Tubo existente
- Tubo de concreto armado, D= 600 mm
- Descida rápida
- Bacia de dissipação
- Placa nome de rua
- Coluna PP
- Faixa de pedestre

PERFIL LONGITUDINAL RUA MIGUEL DOS SANTOS

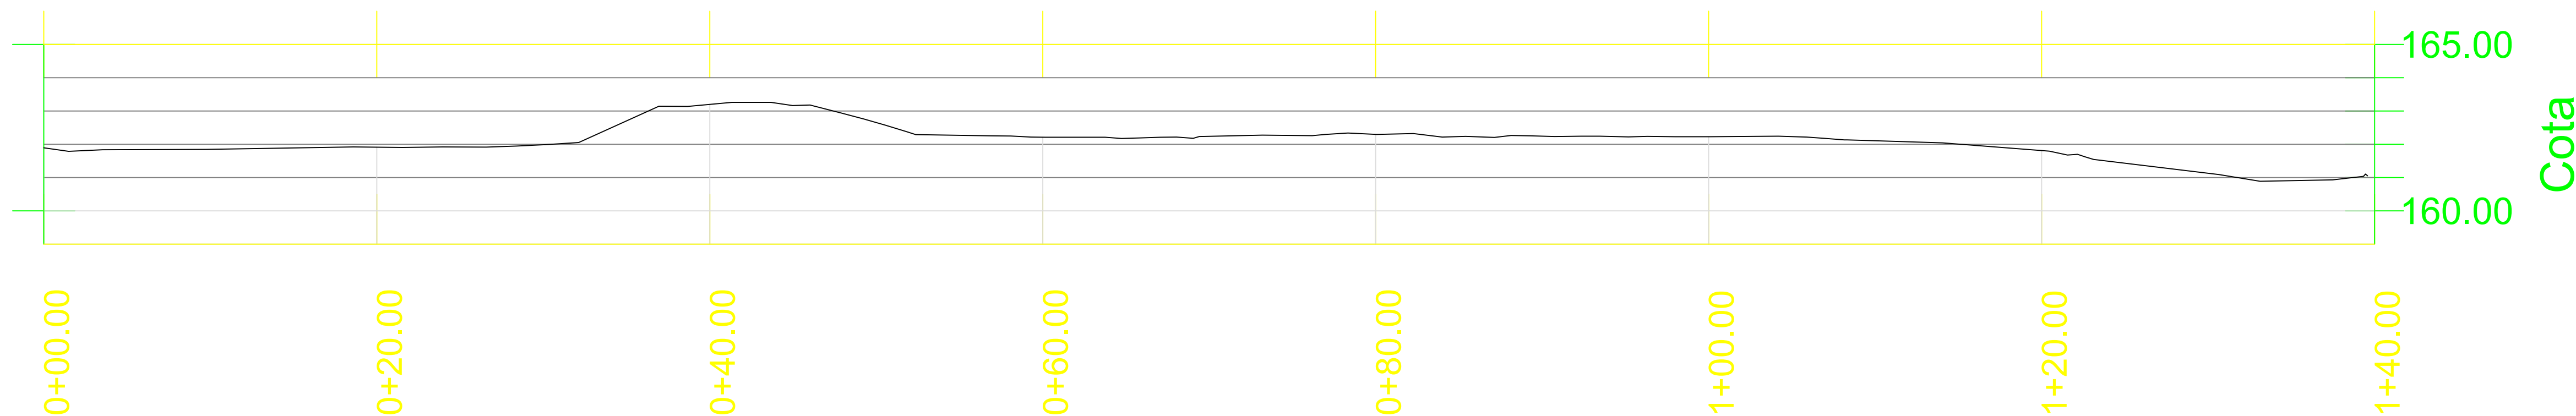

TERRENO NATURAL = GREIDE PROJETADO

NOTAS:

- PREVIAMENTE AO INÍCIO DA REGULARIZAÇÃO E COMPACTAÇÃO DO SUBLEITO, REALIZAR ABERTURA DE CAIXA EM TODA A EXTENSÃO DA VIA A SER PAVIMENTADA, NA ESPESSURA DO PAVIMENTO A SER EXECUTADO (ESP. BGS+ESP. CBUQ)



MUNICÍPIO DE BARRA DO TURVO

Avenida 21 de Março, 304 - Centro - Barra do Turvo - SP
CEP: 11955-000 - Fone: (015) 3578-9444

Victor Maruyama: 37657956828
Data: 2025.12.11
7657956828

Documento assinado digitalmente
EDUARDO VIEIRA VILAS BOAS
Data: 11/12/2025 15:51:51 -0300
Verifique em https://validar.sil.gov.br

Prefeito
VICTOR MARUYAMA

Autor do Projeto e Responsável Técnico
EDUARDO VIEIRA VILAS BOAS

PROJETO (OBJETO DO CONVÊNIO): PAVIMENTAÇÃO ASFÁLTICA

Endereço:
RUAS MIGUEL DOS SANTOS, BAIRRO BARREIROS

Proprietário:
MUNICÍPIO DE BARRA DO TURVO

CNPJ:
46.634.317/0001-80

Autor do projeto:
EDUARDO VIEIRA VILAS BOAS

CREA-SP:
5063793004

ART:
2620252229014

Data:
DEZ/2025


PRANCHA:

ASSUNTO:
PAVIMENTAÇÃO ASFÁLTICA
PASSEIO DE CONCRETO
DRENAGEM
SINALIZAÇÃO


4/5

Versão:
004



Escala:
1:250

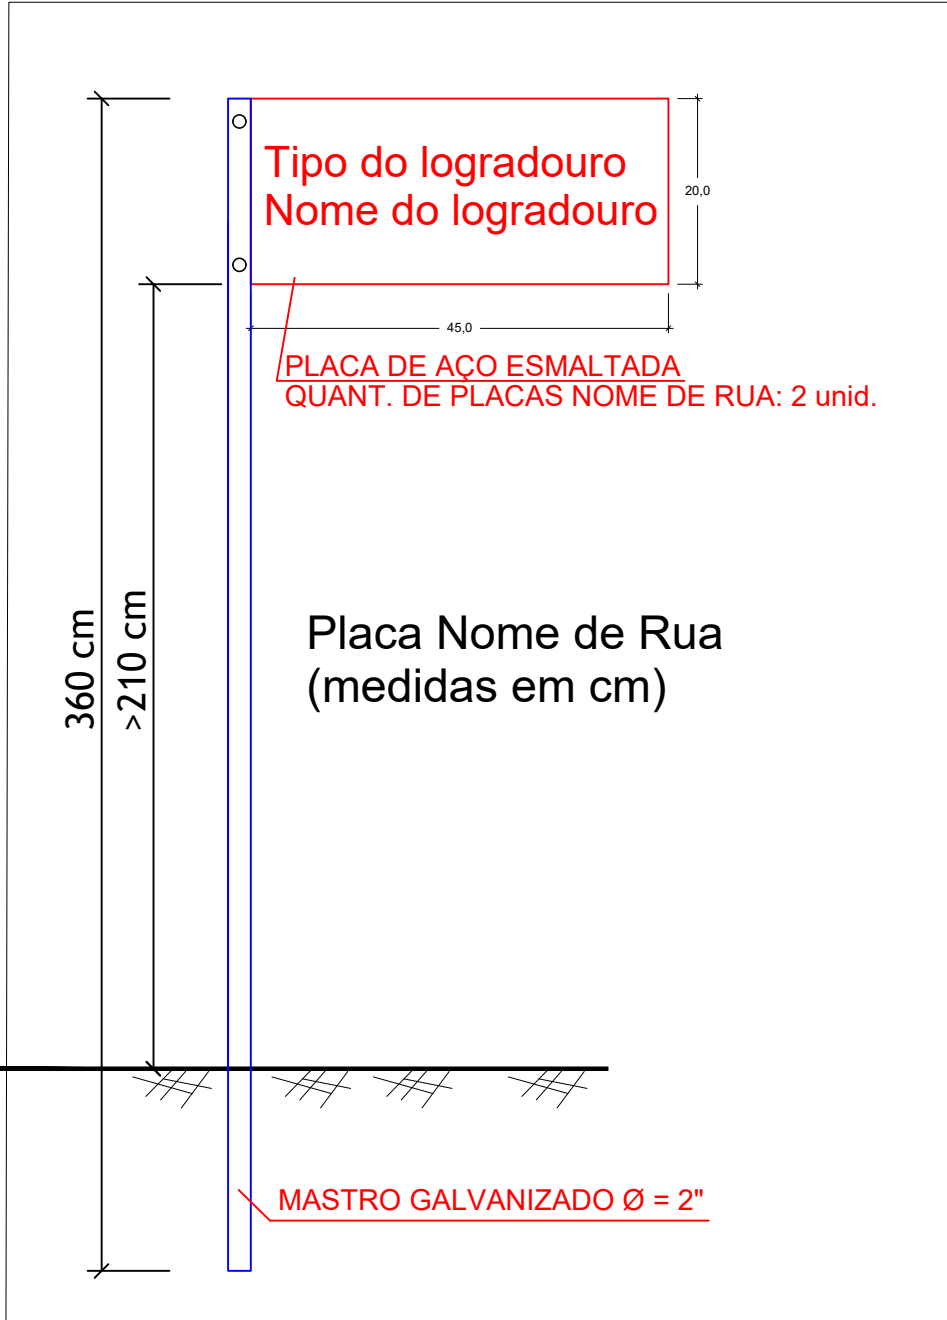


DETALHE PLACA DE NOME DE RUA
ESCALA: SEM ESCALA

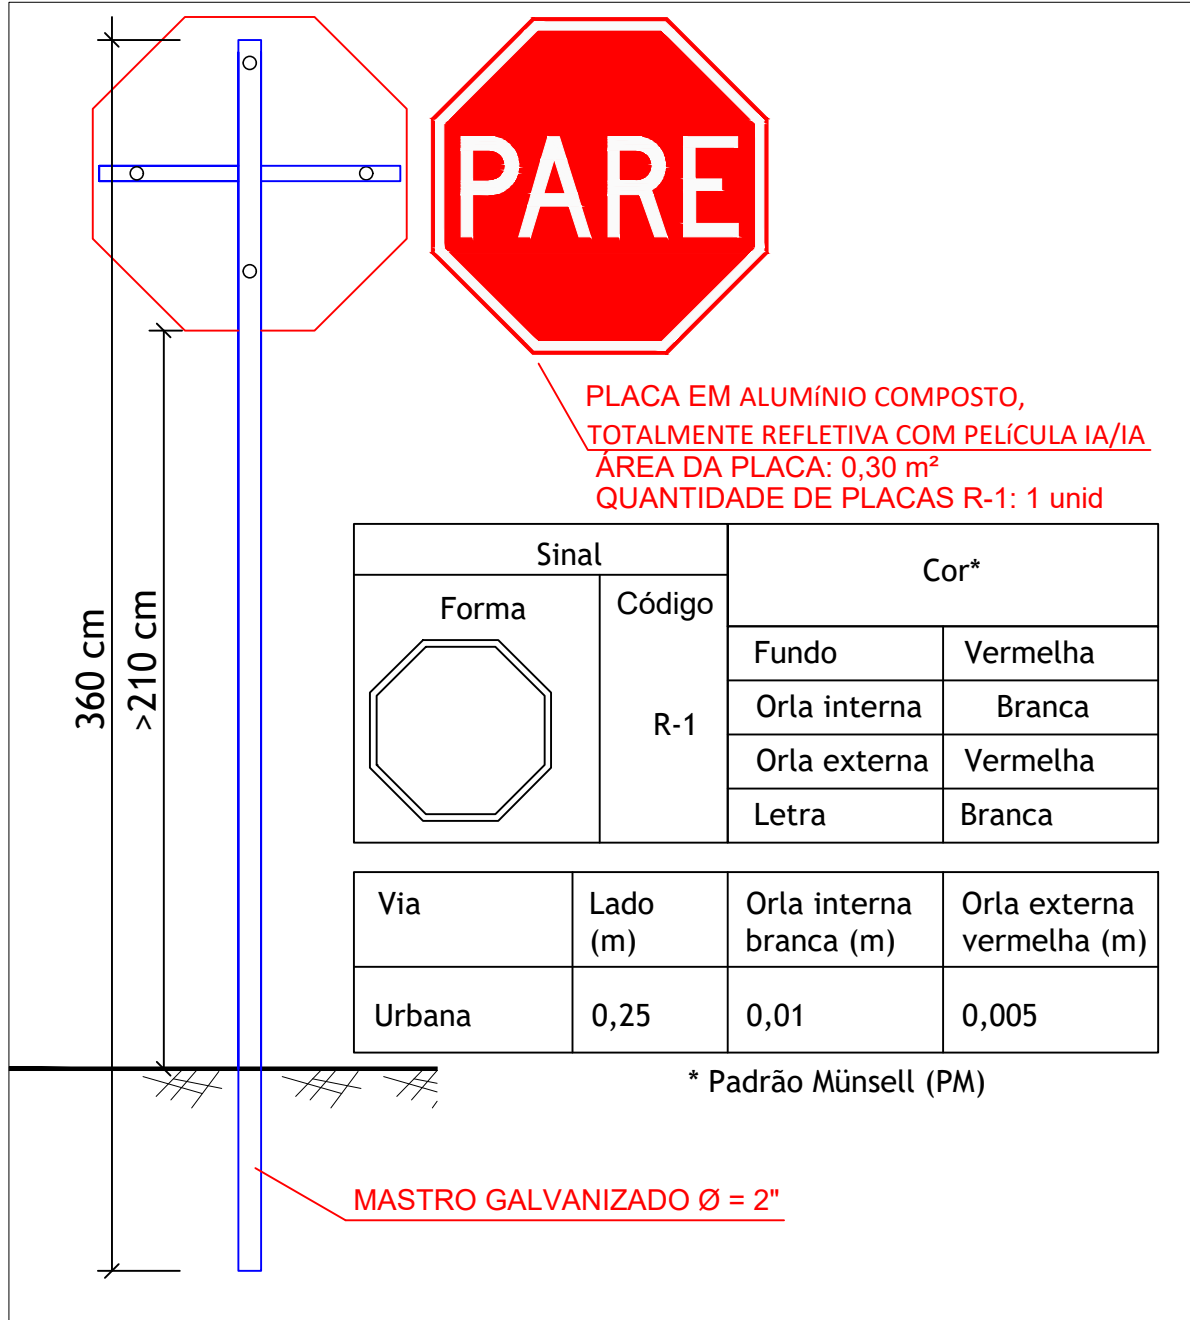


DETALHE SINALIZAÇÃO VERTICAL - PLACAS DE REGULAMENTAÇÃO E DE ADVERTÊNCIA
ESCALA: SEM ESCALA

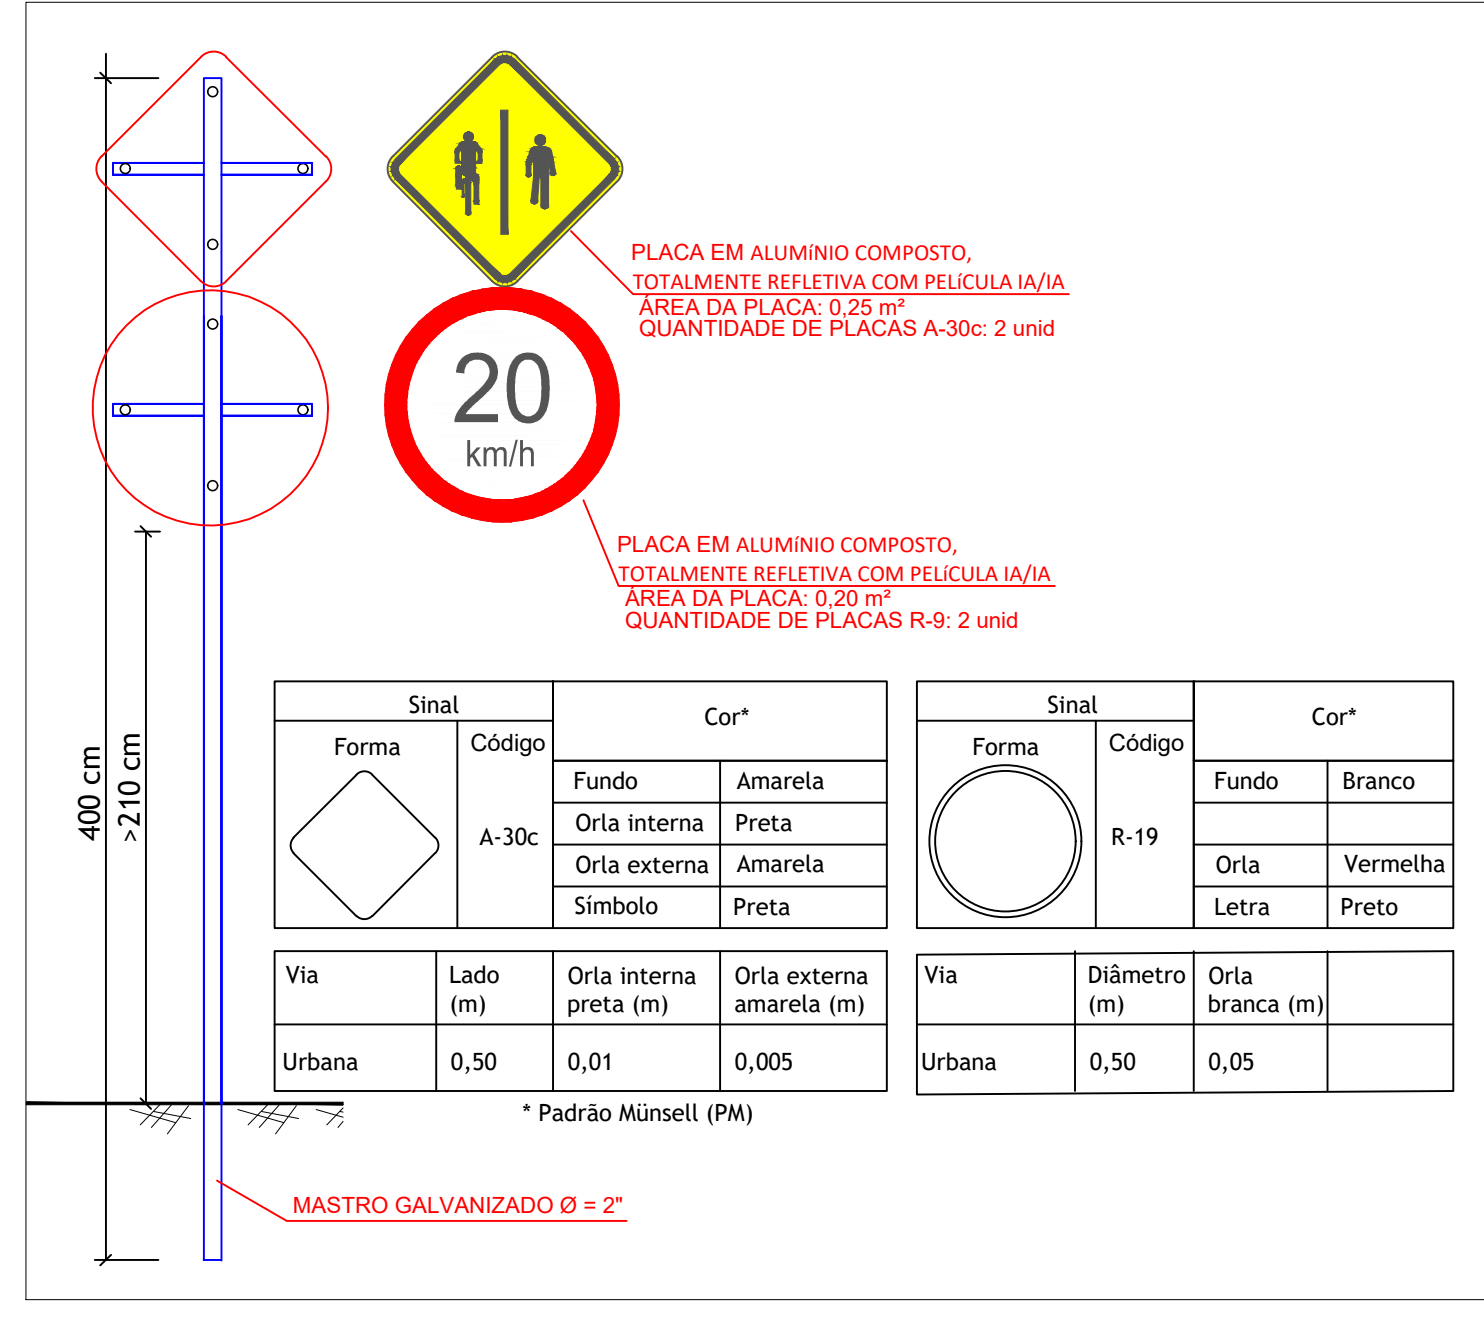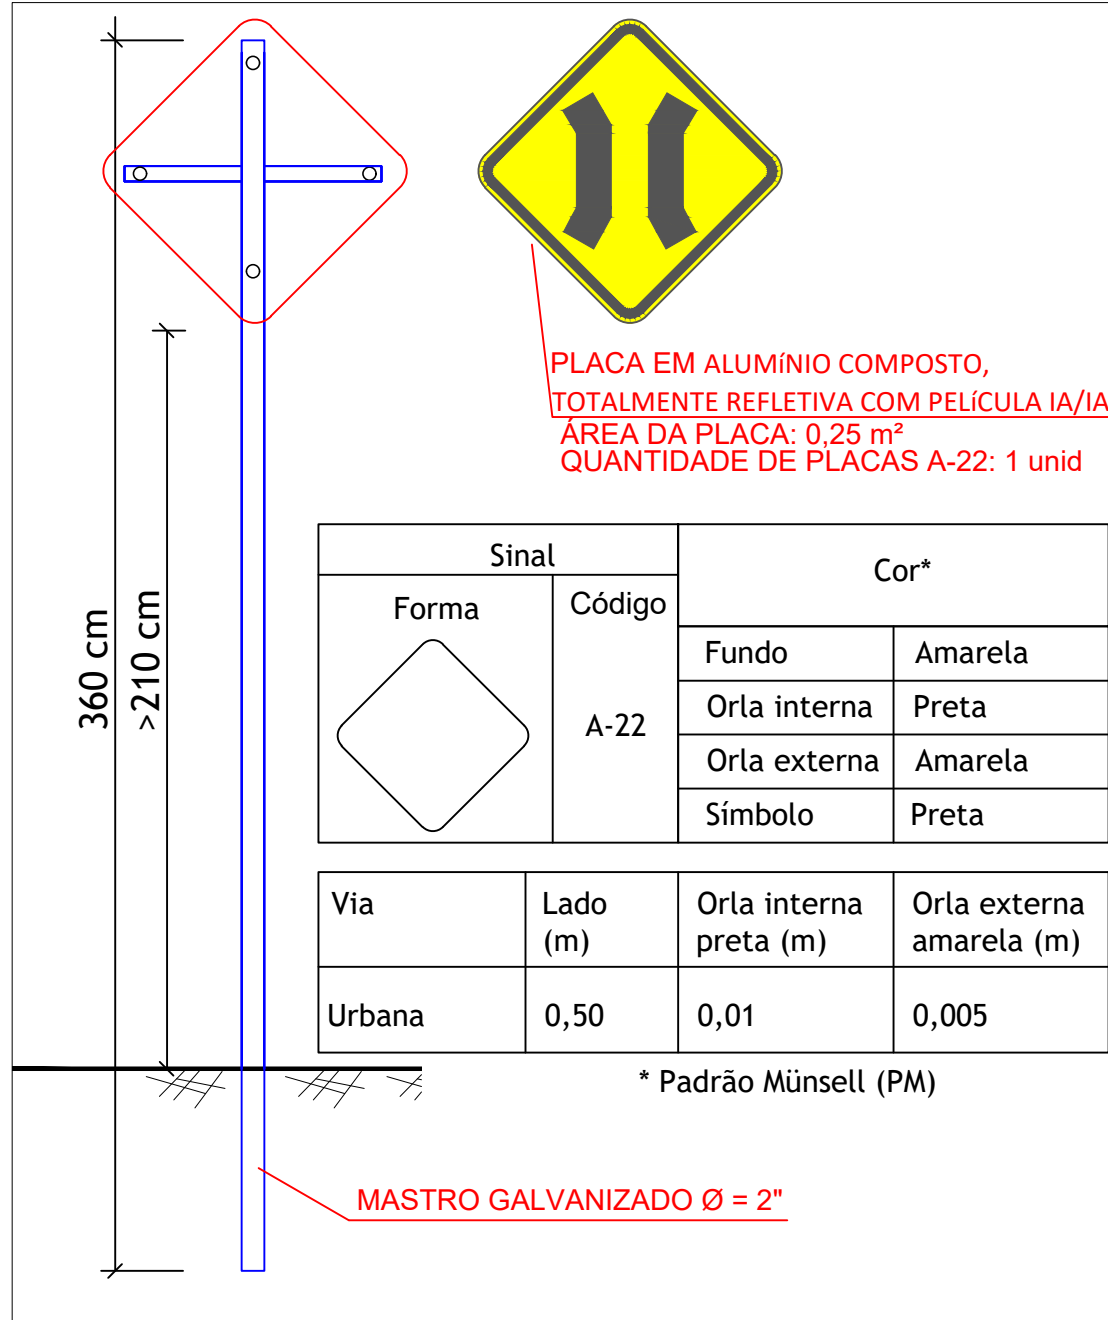


DETALHE SINALIZAÇÃO HORIZONTAL
ESCALA: SEM ESCALA

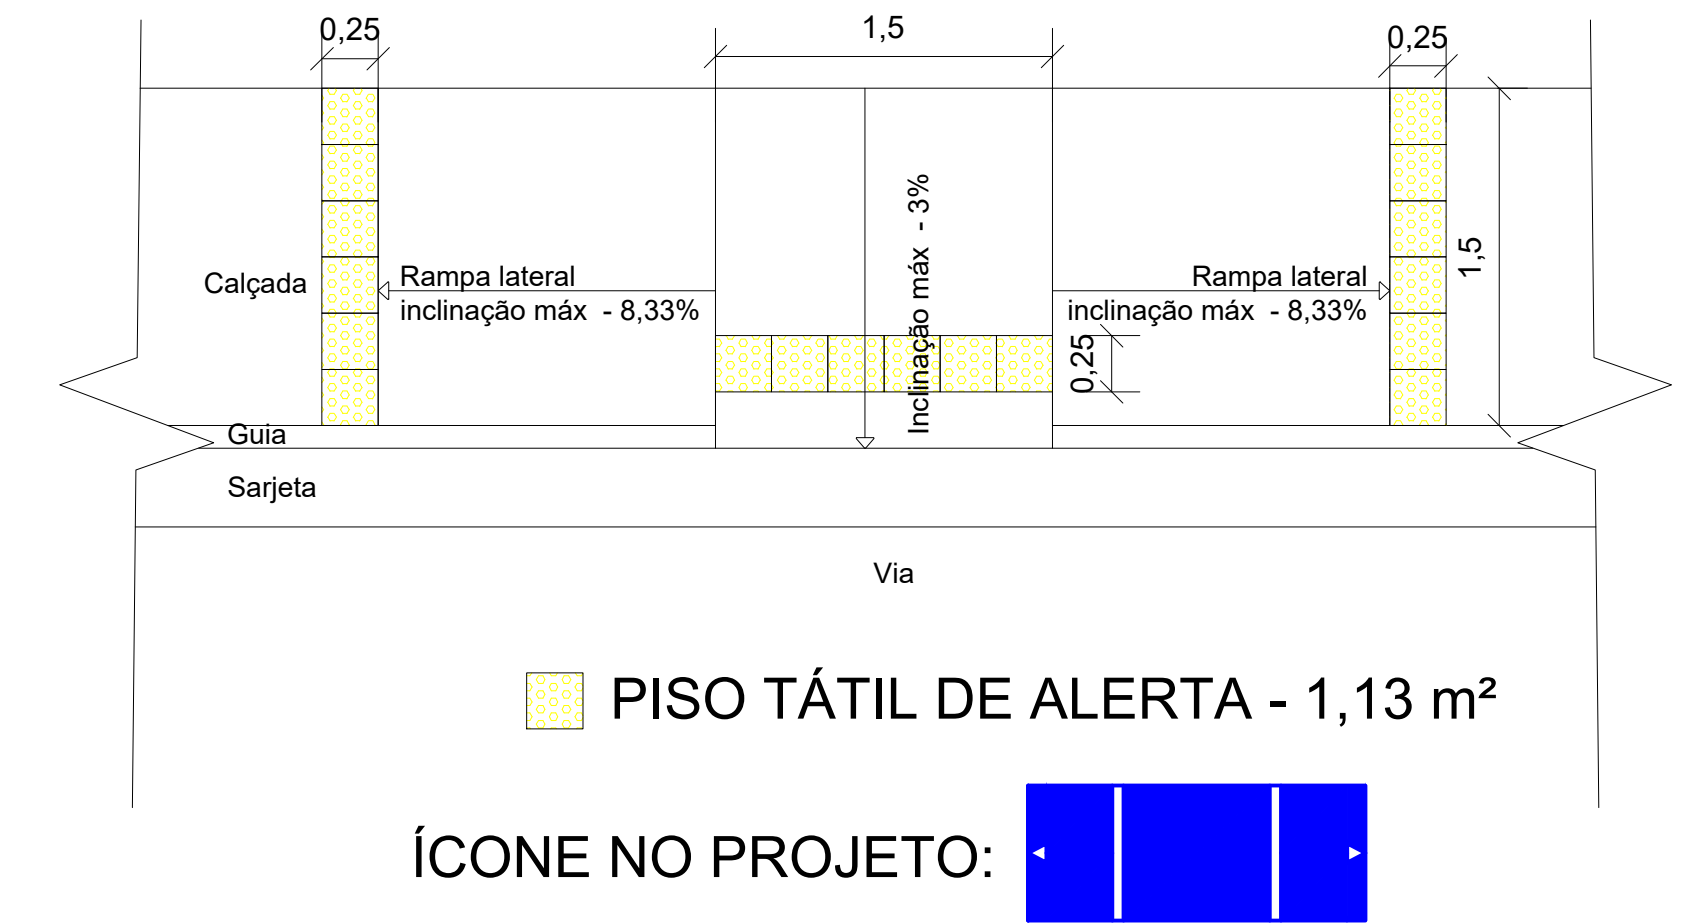


DETALHE RAMPA DE ACESSO - CALÇADAS
ESCALA: SEM ESCALA

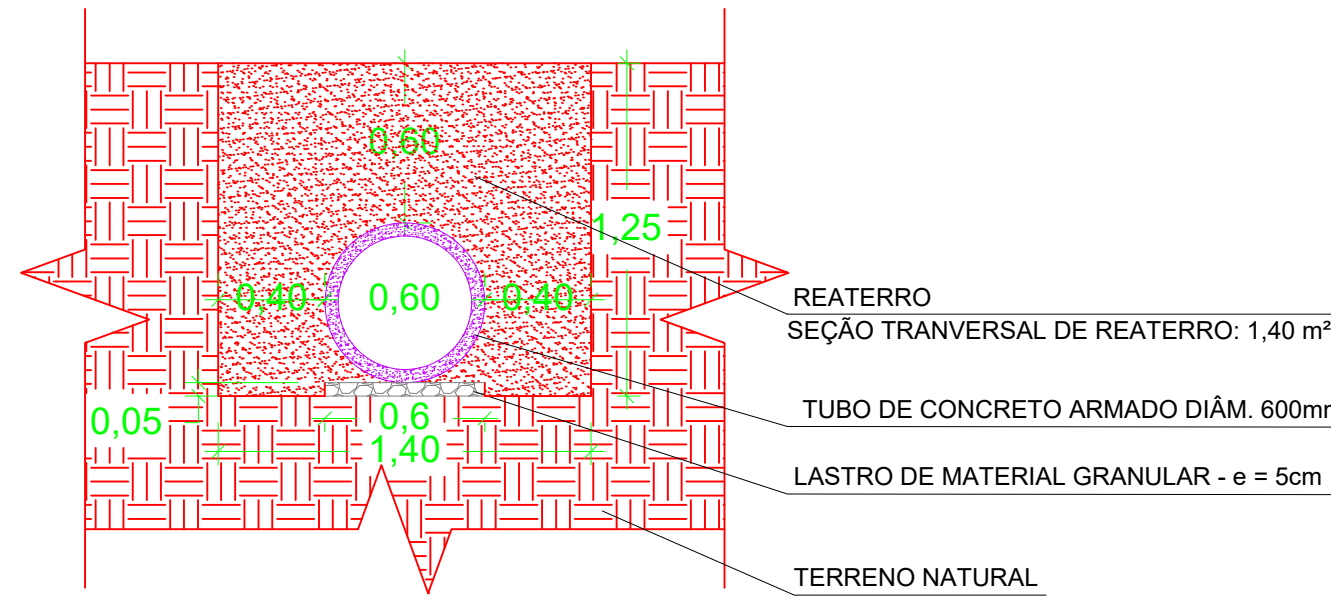


DETALHE DRENAGEM - ESCAVAÇÃO / TUBOS DE CONCRETO
ESCALA: SEM ESCALA

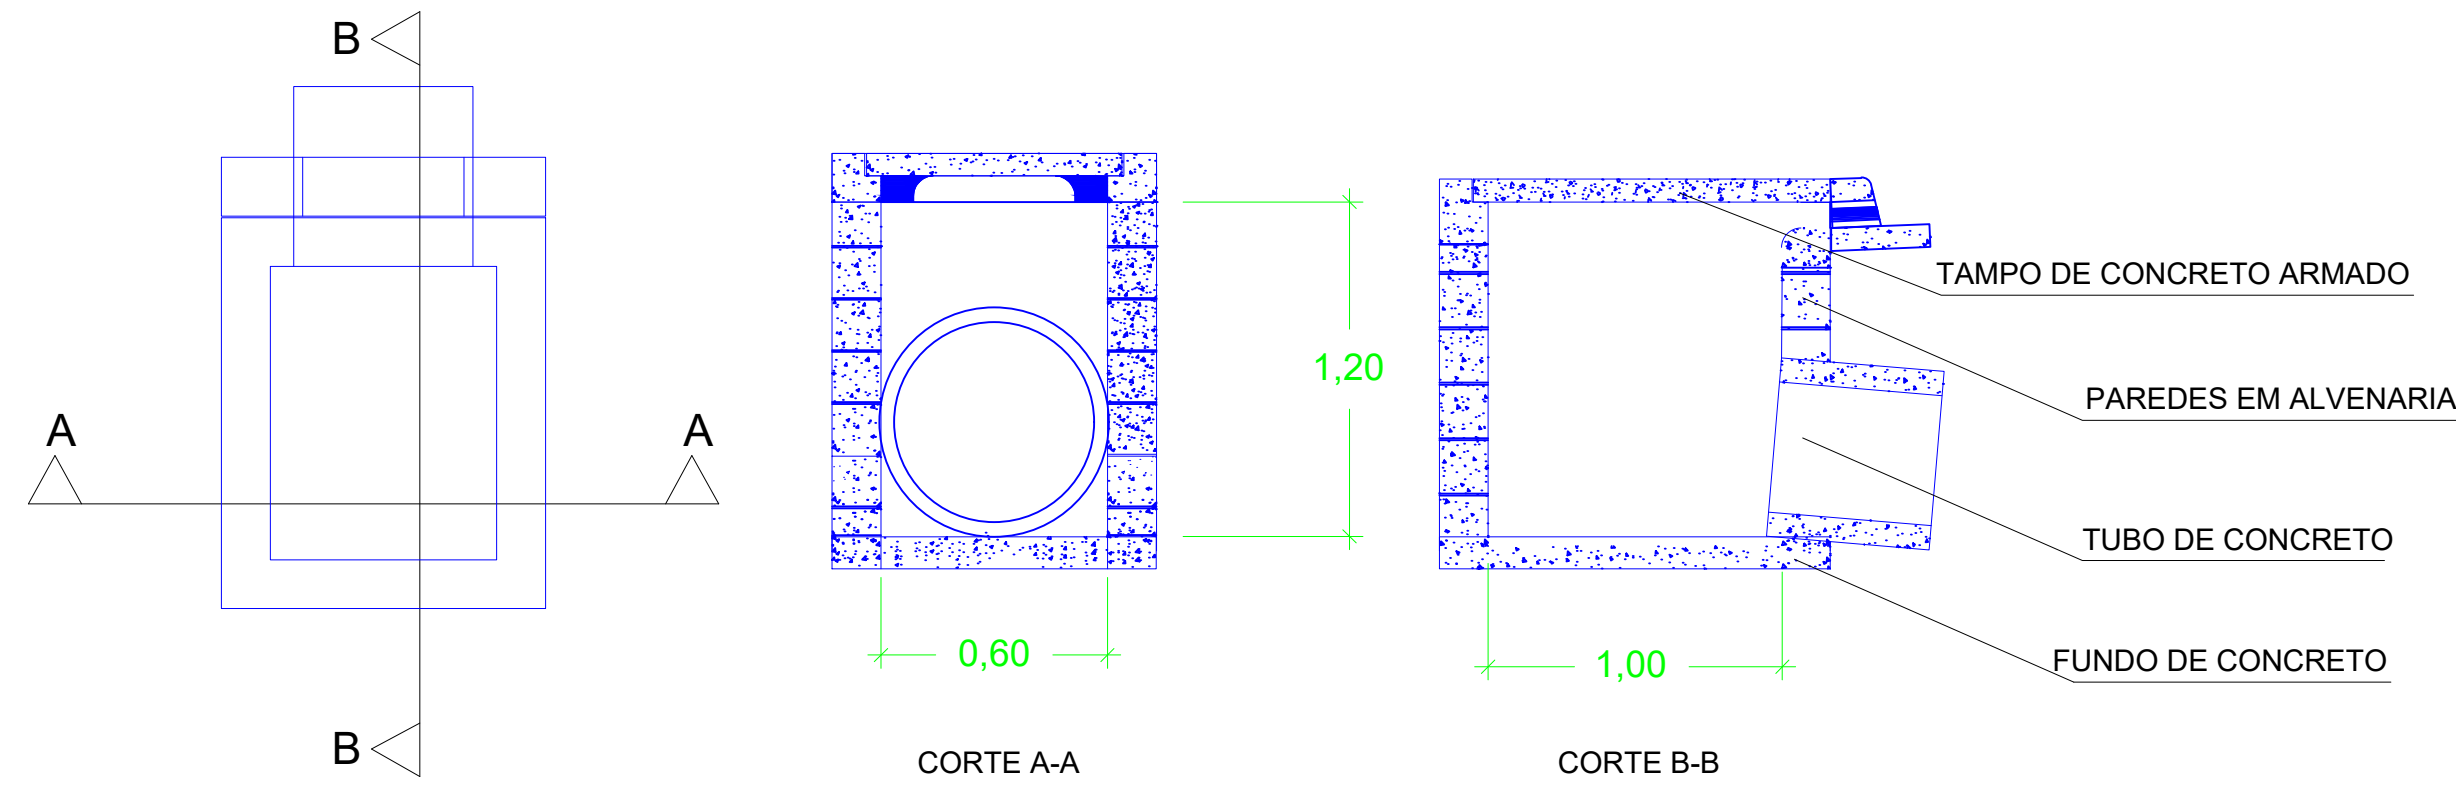

DETALHE DRENAGEM - BOCAS DE LOBO
ESCALA: SEM ESCALA

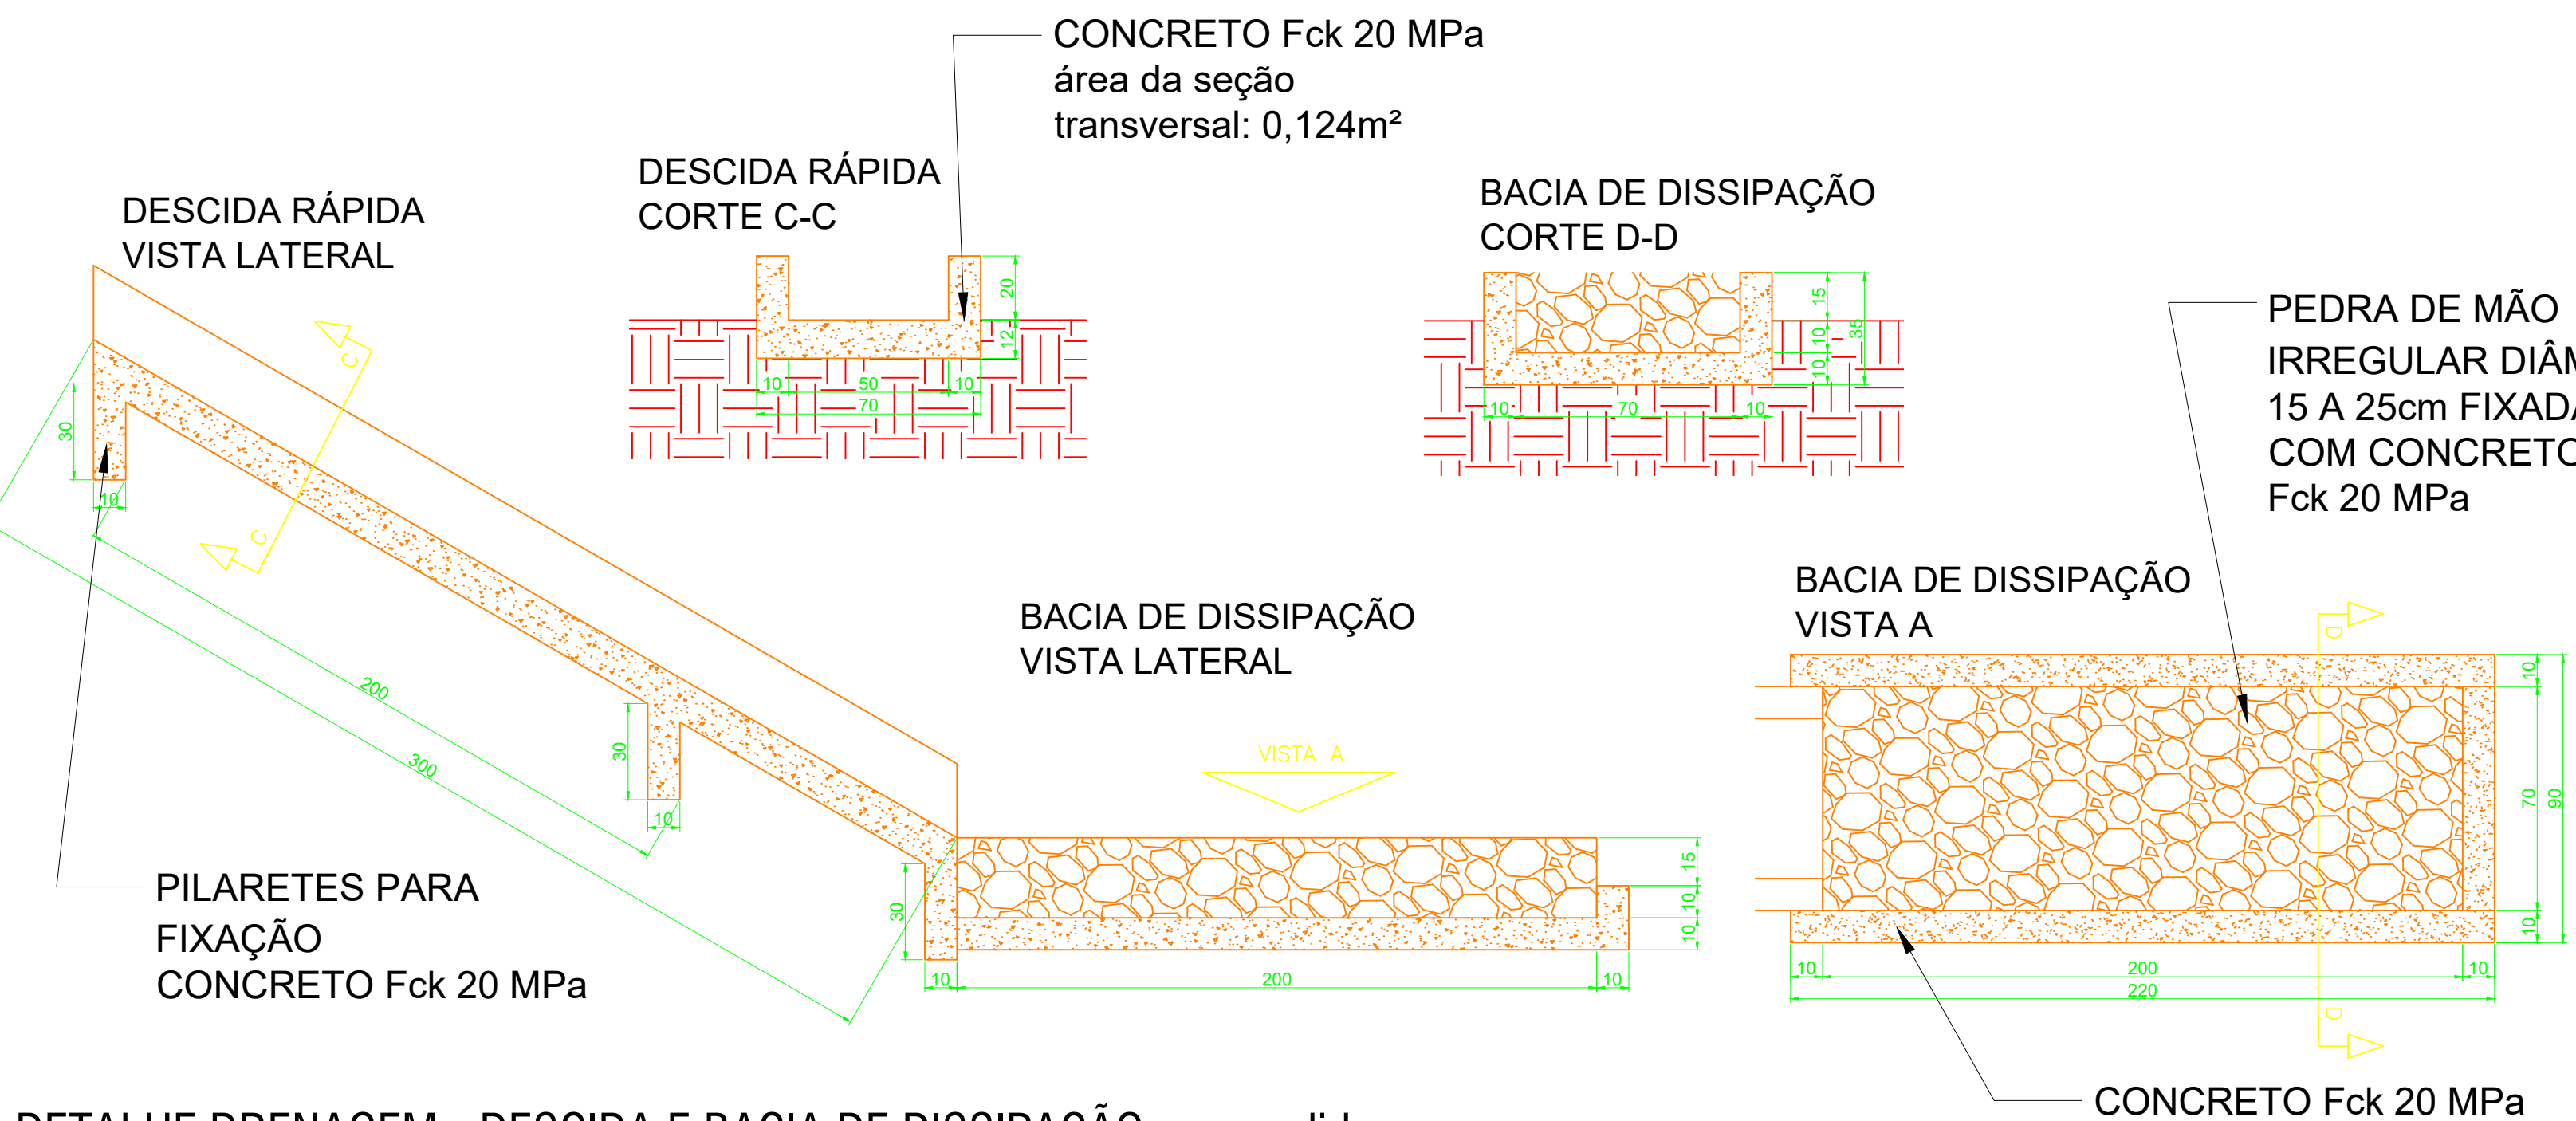

DETALHE DRENAGEM - DESCIDA E BACIA DE DISSIPAÇÃO - medidas em cm
ESCALA: SEM ESCALA

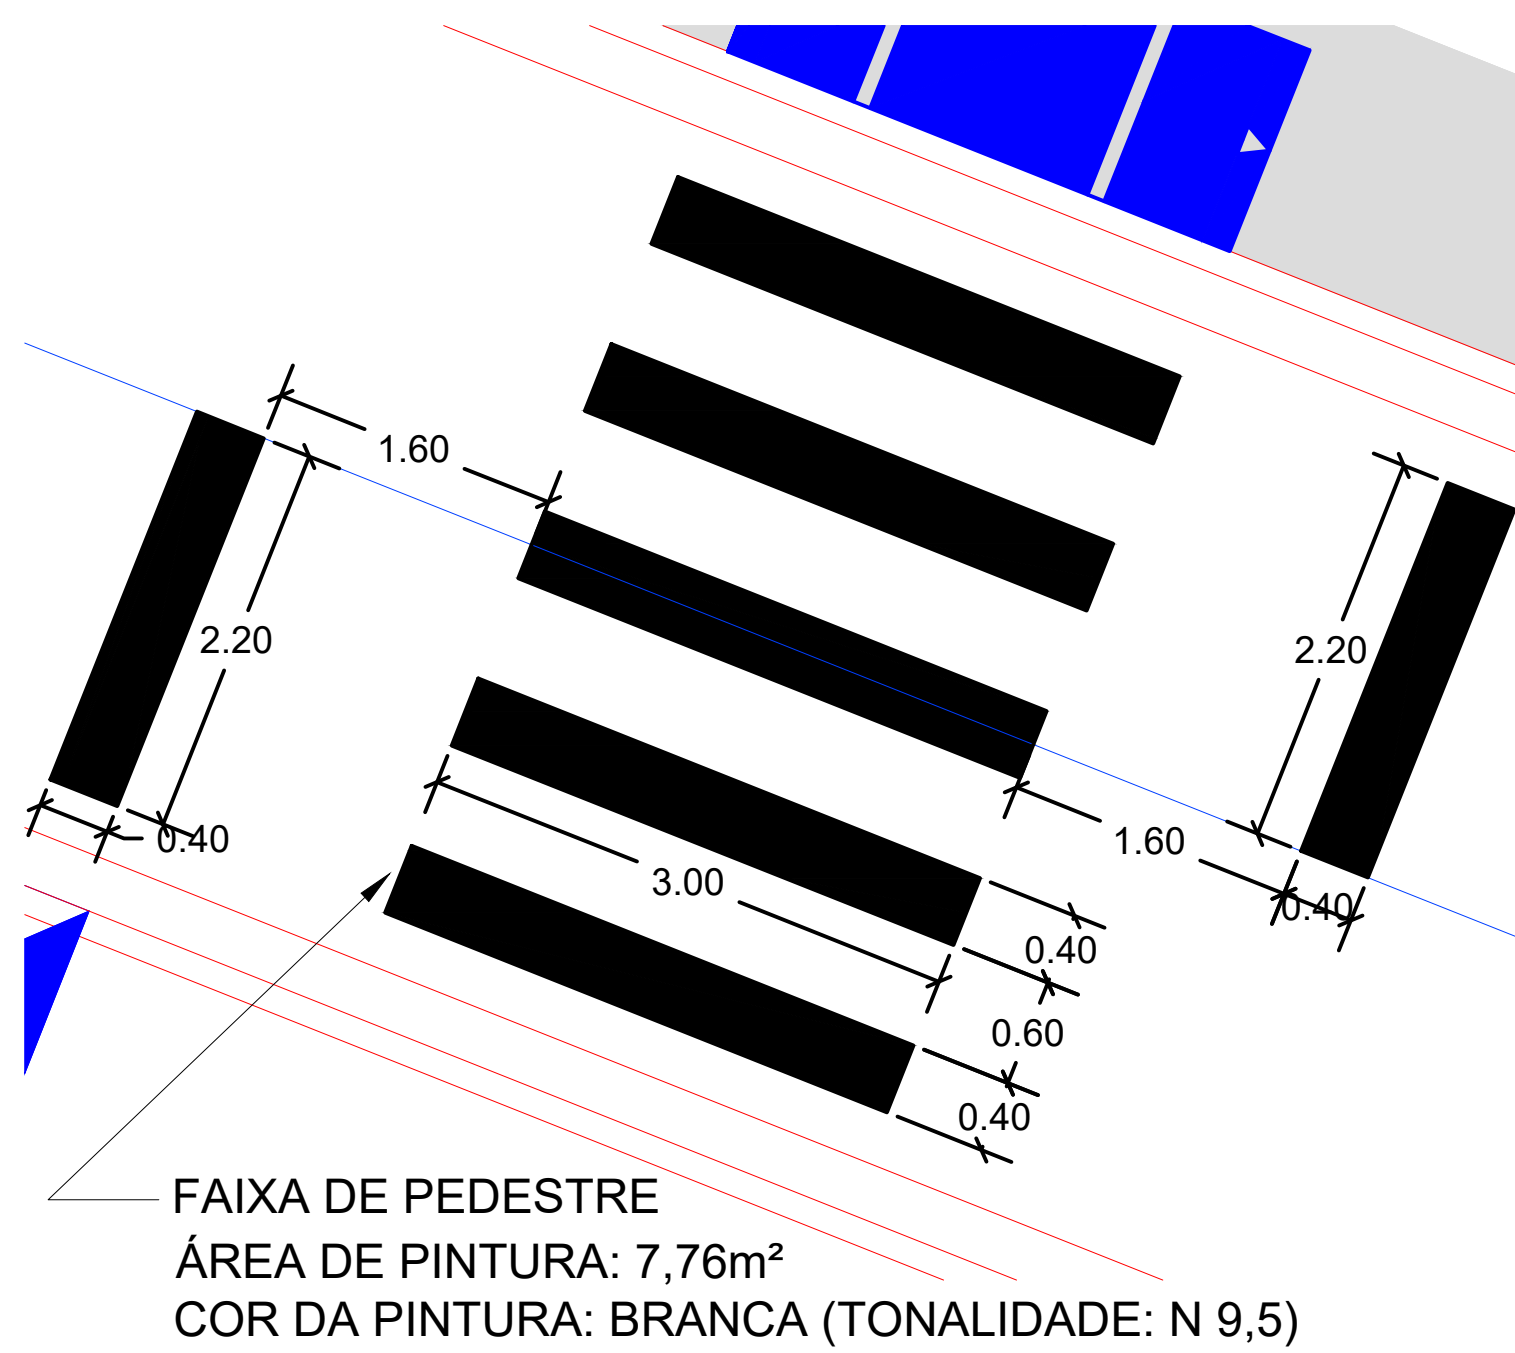

DETALHE FAIXA DE PEDESTRE
ESCALA: SEM ESCALA

MEDIDAS EM M (EXCETO ONDE INDICADO)



MUNICÍPIO DE BARRA DO TURVO

Avenida 21 de Março, 304 - Centro - Barra do Turvo - SP
CEP: 11955-000 - Fone: (015) 3578-9444

Victor
Maruyama:3
7657956828

Assinado digitalmente por
Victor Maruyama:37657956828
Data: 2025.12.11
16:47:48
Foxit PDF Reader Versão:
2025.2.0

Documento assinado digitalmente
EDUARDO VIEIRA VILAS BOAS
Data: 11/12/2025 15:51:51 -0300
Verifique em https://validar.dfe.gov.br

Prefeito
VICTOR MARUYAMA

Autor do Projeto e Responsável Técnico
EDUARDO VIEIRA VILAS BOAS

PROJETO (OBJETO DO CONVÊNIO): PAVIMENTAÇÃO ASFÁLTICA

Endereço:
RUAS MIGUEL DOS SANTOS, BAIRRO BARREIROS

Proprietário:
MUNICÍPIO DE BARRA DO TURVO

CNPJ:
46.634.317/0001-80

Autor do projeto:
EDUARDO VIEIRA VILAS BOAS

CREA-SP:
5063793004

ART:
2620252229014

Data:
DEZ/2025

PRANCHA:

ASSUNTO:

Versão:
004

5/5

- DETALHES DRENAGEM
- DETALHES SINALIZAÇÃO
HORIZONTAL E VERTICAL
- DETALHE RAMPA DE ACESSO

Escala:
INDICADA



Anotação de Responsabilidade Técnica - ART
Lei nº 6.496, de 7 de dezembro de 1977
Conselho Regional de Engenharia e Agronomia do Estado de São Paulo

CREA-SP

ART de Obra ou Serviço
2620252229014

1. Responsável Técnico

EDUARDO VIEIRA VILAS BOAS

Título Profissional: **Engenheiro Civil**

Empresa Contratada:

RNP: **2618283724**

Registro: **5063793004-SP**

Registro:

2. Dados do Contrato

Contratante: **PREFEITURA MUNICIPAL DE BARRA DO TURVO**

CPF/CNPJ: **46.634.317/0001-80**

Endereço: **Avenida 21 de Março**

Nº: **304**

Complemento:

Bairro: **Centro**

Cidade: **Barra do Turvo**

UF: **SP**

CEP: **11955-000**

Contrato:

Celebrado em: **11/12/2025**

Vinculada à Art nº:

Valor: R\$ **1,00**

Tipo de Contratante: **Pessoa Jurídica de Direito Público**

Ação Institucional:

3. Dados da Obra Serviço

Endereço: **Rua Miguel dos Santos**

Nº:

Complemento:

Bairro: **Barreiros**

Cidade: **Barra do Turvo**

UF: **SP**

CEP: **11955-000**

Data de Início: **11/12/2025**

Previsão de Término: **11/12/2027**

Coordenadas Geográficas:

Finalidade: **Infraestrutura**

Código:

4. Atividade Técnica

				Quantidade	Unidade
Elaboração 1	Elaboração de orçamento	de pavimentação	asfáltica para vias urbanas	697,90000	metro quadrado
	Projeto	de pavimentação	asfáltica para vias urbanas	697,90000	metro quadrado
	Projeto	de sistemas de drenagem para obras civis	boca de lobo	8,00000	unidade
	Projeto	de sistemas de drenagem para obras civis	galeria	107,60000	metro
	Projeto	de sistemas de drenagem para obras civis	sarjeta	276,27000	metro
	Projeto	de sinalização	urbana	57,01000	metro quadrado
	Elaboração de orçamento	de sinalização	urbana	57,01000	metro quadrado

Após a conclusão das atividades técnicas o profissional deverá proceder a baixa desta ART

5. Observações

6. Declarações

Acessibilidade: Declaro que as regras de acessibilidade previstas nas normas técnicas da ABNT, na legislação específica e no Decreto nº 5.296, de 2 de dezembro de 2004, não se aplicam às atividades profissionais acima relacionadas.

7. Entidade de Classe

Nenhuma

8. Assinaturas

Declaro serem verdadeiras as informações acima



Assinado digitalmente por EDUARDO VIEIRA VILAS
BOAS
Data: 11/12/2025 14:03:56
Para validar a autenticidade, acesse:
<https://validar.iti.gov.br>

PREFEITURA MUNICIPAL DE BARRA DO TURVO - CPF/CNPJ:
46.634.317/0001-80

9. Informações

- A presente ART encontra-se devidamente quitada conforme dados constantes no rodapé-versão do sistema, certificada pelo Nosso Número.

- A autenticidade deste documento pode ser verificada no site www.creasp.org.br ou www.confes.org.br

- A guarda da via assinada da ART será de responsabilidade do profissional e do contratante com o objetivo de documentar o vínculo contratual.

www.creasp.org.br
Tel: 0800 017 18 11
E-mail: acessar link Fale Conosco do site acima



Valor ART R\$ 103,03

Registrada em: 11/12/2025

Valor Pago R\$ 103,03

Nosso Número: 2620252229014

Versão do sistema

Impresso em: 11/12/2025 14:03:56

Victor
Maruyama:3765795
6828

Assinado digitalmente por Victor
Maruyama:37657956828
Data: 2025.12.11 16:48:29-03'00'
Foxit PDF Reader Versão:
2025.2.0



Autenticação de ART
2620252229014



PREFEITURA MUNICIPAL DE BARRA DO

SECRETARIA DE OBRAS E SERVIÇOS

Memorial Físico-Financeiro

Obra:	PAVIMENTAÇÃO E OBRAS COMPLEMENTARES NA RUA MIGUEL DOS SANTOS, BAIRRO BARREIROS
Local:	RUA MIGUEL DOS SANTOS, BAIRRO BARREIROS
Área:	Área de intervenção = 697,90m²

Item	%	Descrição dos Serviços	MÊS 01	MÊS 02	MÊS 03	MÊS 04	VALOR DA ETAPA
1	2,55%	ADMINISTRAÇÃO LOCAL					6.441,42
2	1,66%	CANTEIRO DE OBRAS					4.191,85
3	9,56%	MOBILIZAÇÃO / DESMOBILIZAÇÃO					24.139,62
4	1,84%	PLACA DE OBRAS					4.647,84
5	1,52%	TERRAPLANAGEM					3.837,51
6	36,62%	DRENAGEM SUPERFICIAL					92.491,83
7	37,69%	PAVIMENTAÇÃO ASFÁLTICA					95.193,27
8	2,89%	SINALIZAÇÃO HORIZONTAL E VERTICAL					7.303,85
9	5,68%	PASSEIO					14.344,68
TOTAL							#####

Documento assinado digitalmente



EDUARDO VIEIRA VILAS BOAS
Data: 15/12/2025 15:24:33-0300
Verifique em <https://validar.iti.gov.br>

Eduardo Vieira Vilas Boas
CREA: 5063793004
ART: 2620252229014